


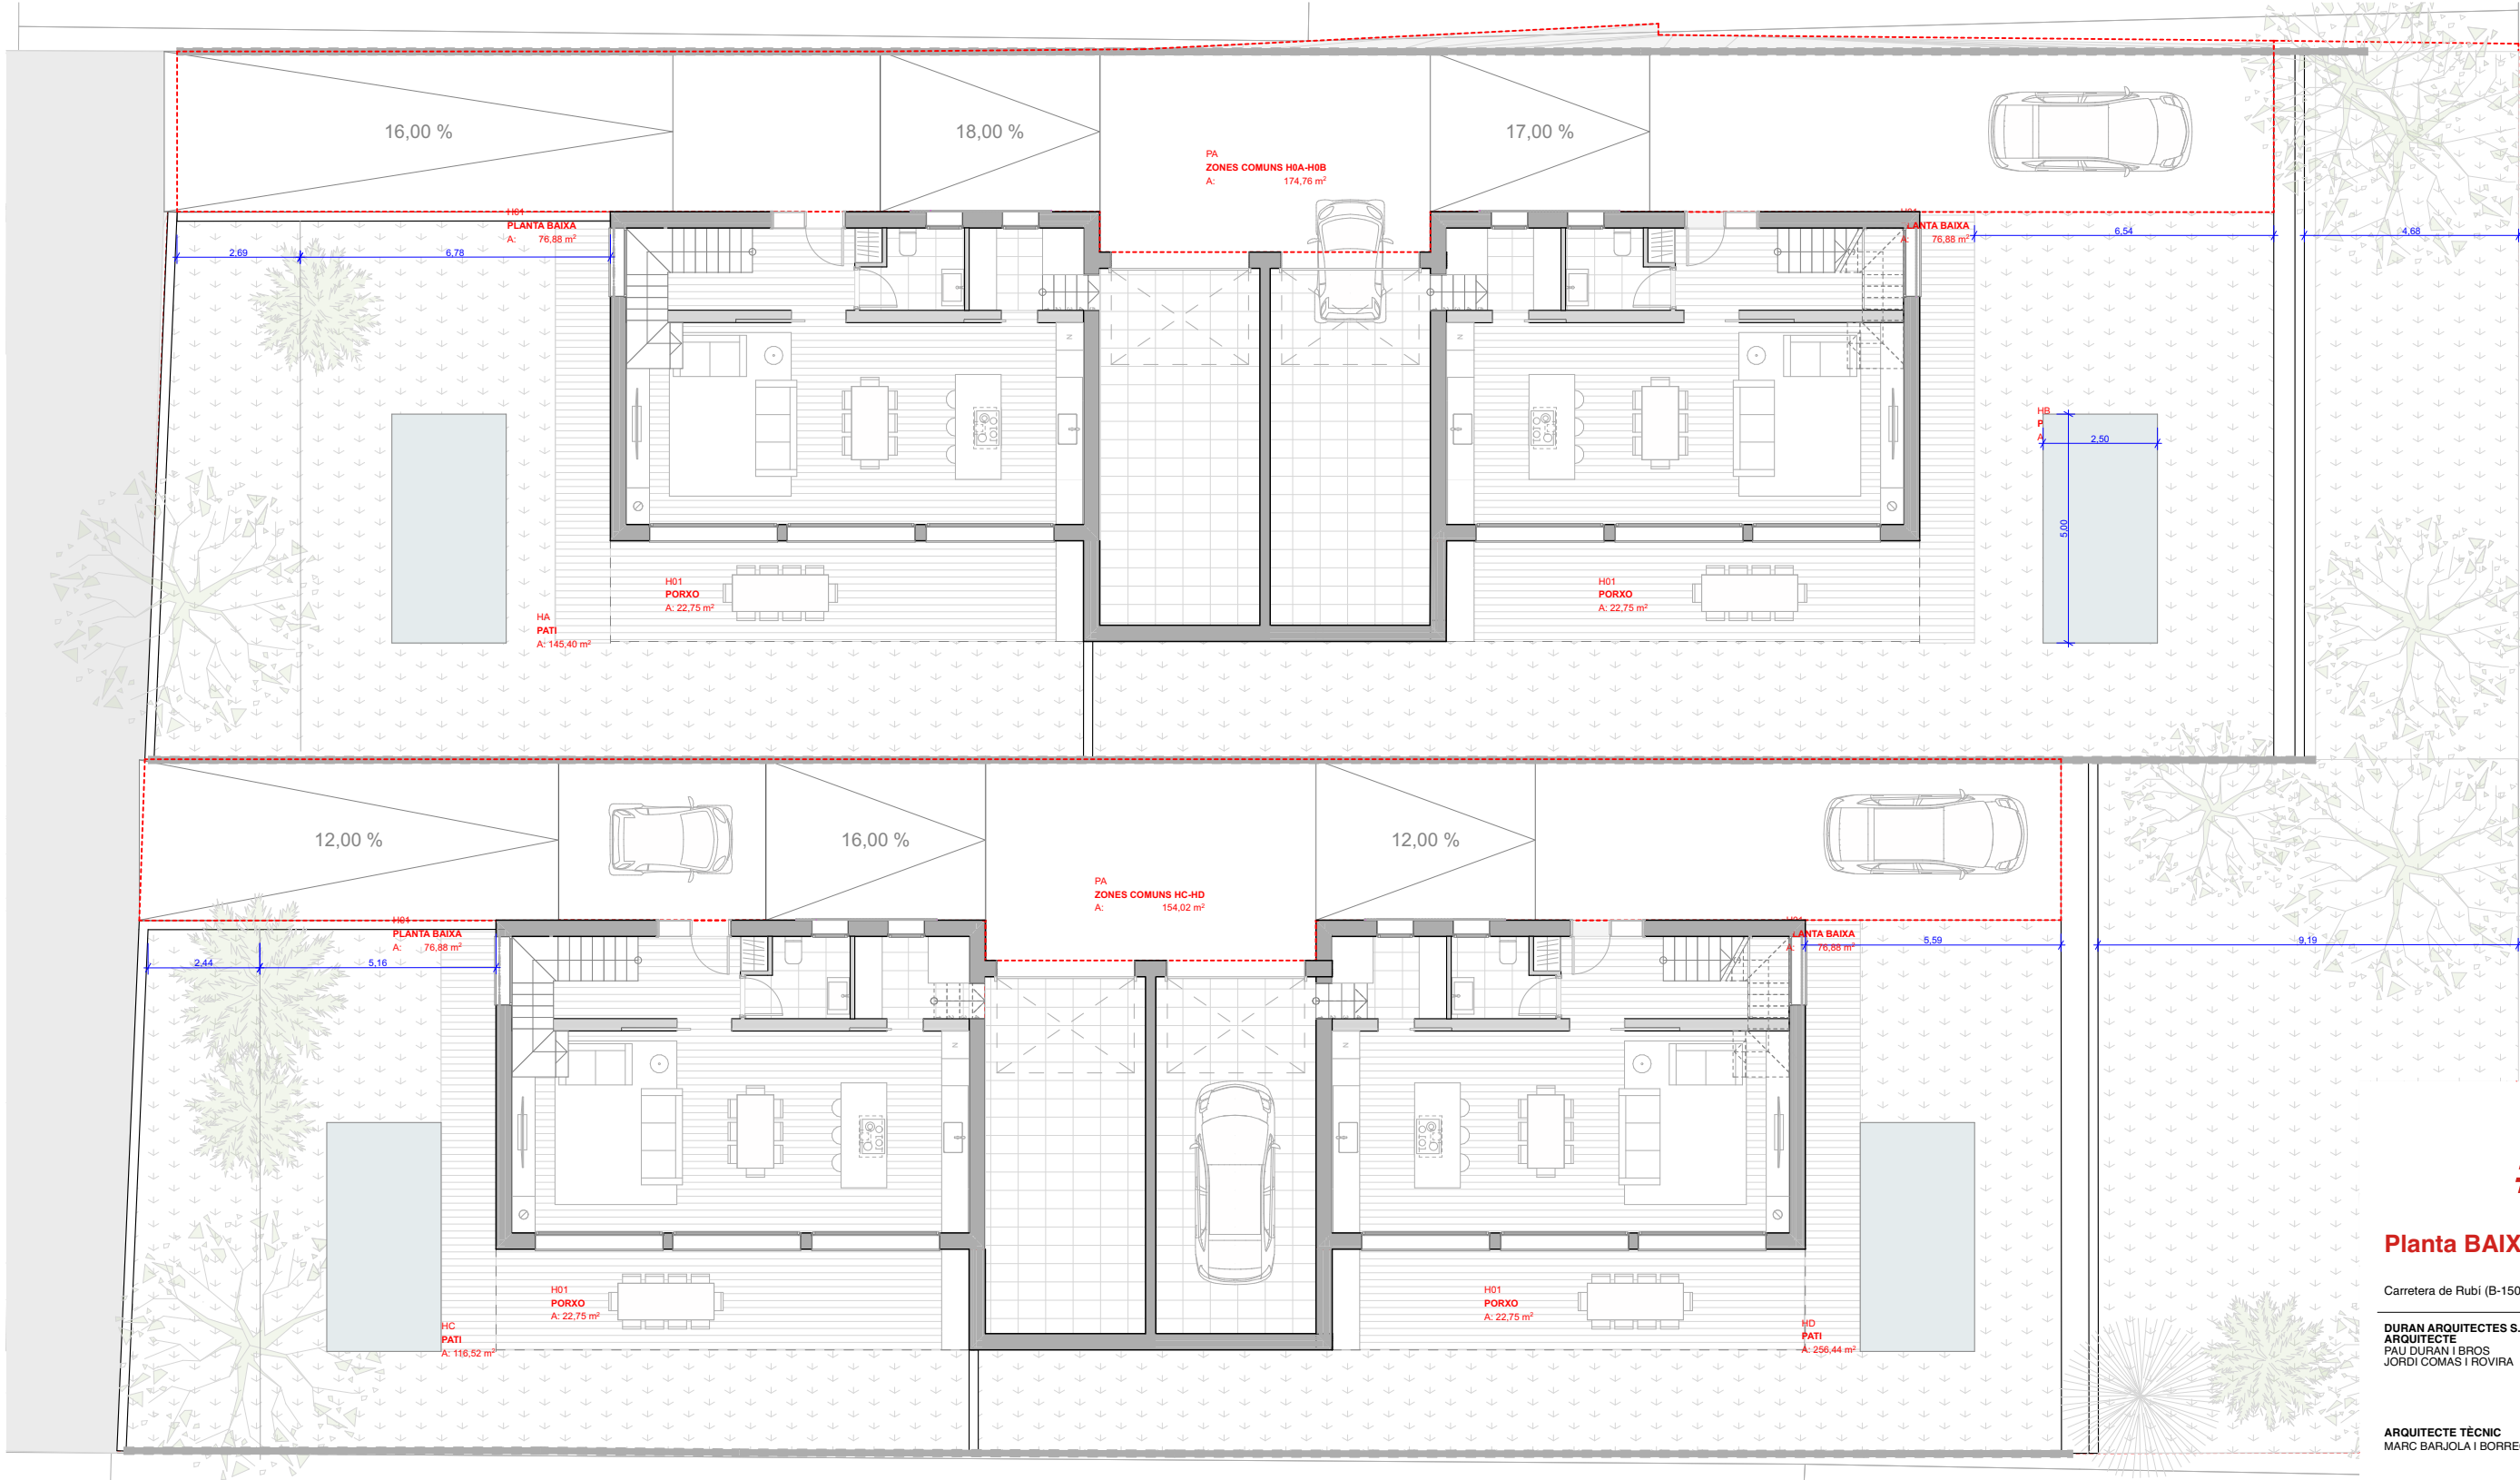

#.01.01

Planta BAIXA -1:150

Carretera de Rubí (B-1503) nº477-479 Terrassa 08228

DURAN ARQUITECTES S.L.P.
ARQUITECTE PAU DURAN I BROS
COLLABORADOR JORDI COMAS I ROVIRA

ARQUITECTE TÈCNIC
MARC BARJOLA I BORREGO
ENGINYER

LA PROPIETAT
JOSEP CALABUI

ESTRUCTURISTA

SUPERFÍCIE CONSTRUÏDA EXTERIOR	
ZONES	AREA
HA	
PATI	145,40
HB	
PATI	221,79
HC	
PATI	116,52
HD	
PATI	256,44
PA	
ZONES COMUNS H0A-H0B	174,76
ZONES COMUNS HC-HD	154,02
	1.068,93 m²

SUPERFÍCIE CONSTRUÏDA INTERIOR CASA	
TIPUS	
Favorito s DARQ - v 2.0	ZONES INTERIORS
	AREA
00.00 ZonesInteriors	
PLANTA BAIXA	76,88
PLANTA PRIMERA	87,81
	164,69 m²
00.01 ZonesExteriors	
PORXO	22,75
	22,75 m²
	187,44 m²


NOM FITXER: 20230803_2325 Les Fonts.pln
DATA INICI PROJECTE: JUNY 2023
DATA IMPRESSIÓ: 03 - 08 - 2023 / 16:05

ESCALES
1:150, 1:1 0 1 2 3


ESTUDI PREVI
Plantes

ESTUDI PRÈVI PER DOS HABITATGES
BIFAMILIARS A LES FONTS

darq

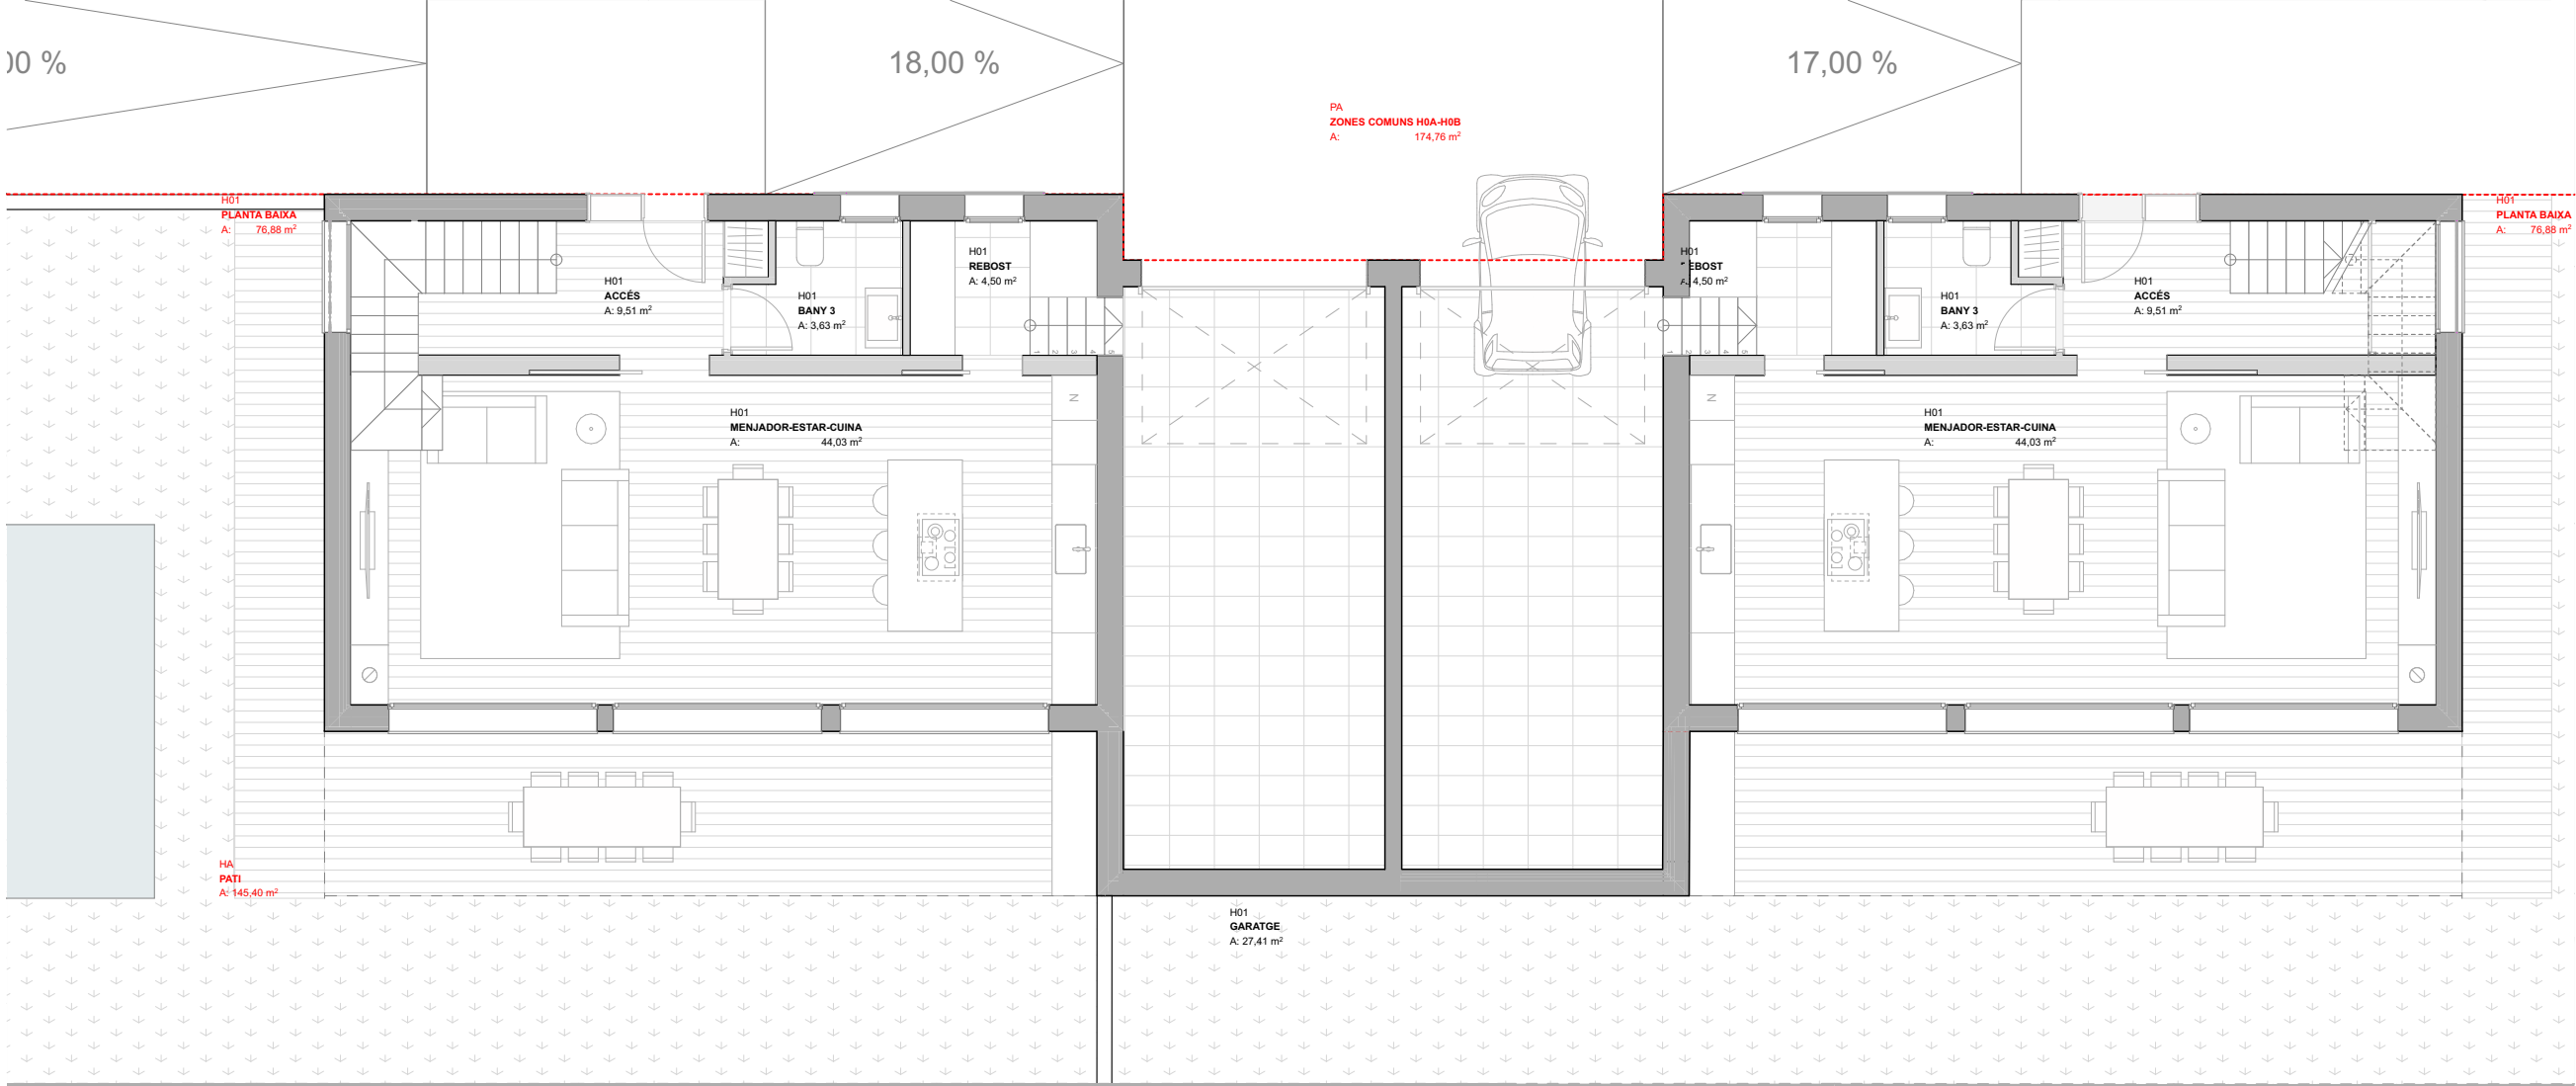

SUPERFÍCIES ÚTILS INTERIORS CASA TÍPUS		
Nombre del Piso de Origen	ZONA	AREA
Modul - PB		
H01	ACCÉS	9,51
H01	BANY 3	3,63
H01	MENJADOR-ESTAR-CUINA	44,03
H01	REBOST	4,50
		61,67 m²
Modul - P1		
H01	BANY 1	5,06
H01	BANY 2	5,86
H01	DORMITORI 1	14,95
H01	DORMITORI 2	12,30
H01	DORMITORI 3	15,04
H01	PAS	4,32
H01	SAFAREIG	2,91
H01	VESTIDOR	4,51
		64,95 m²
		126,62 m²
Superficies SU INTERIORS GARATGE		
Nombre del Piso de Origen	ZONA	AREA
Planta Baixa		
H01	GARATGE	27,41
		27,41 m²

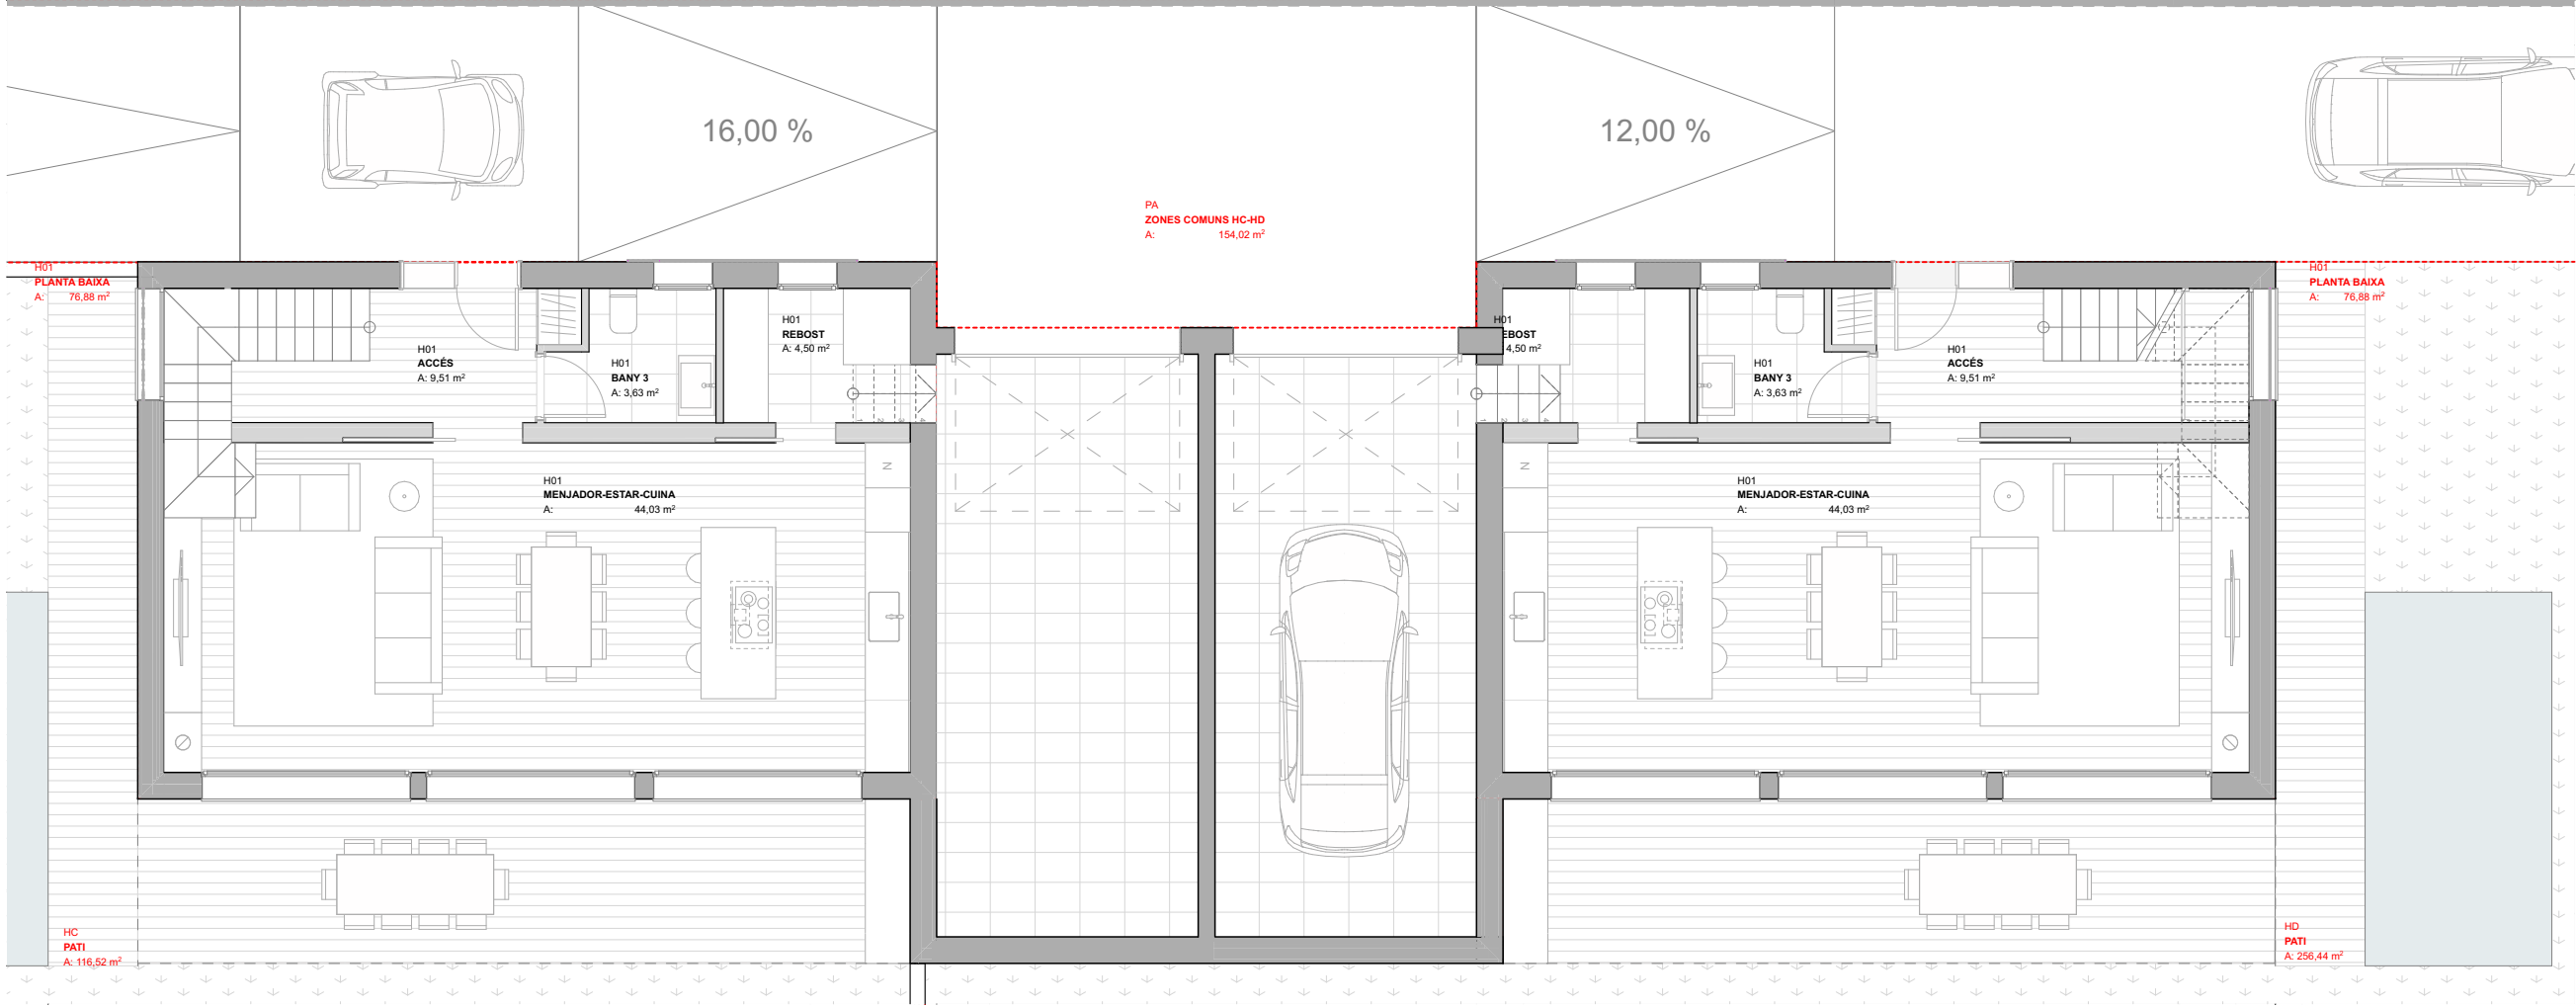

#.01.02

Planta BAIXA - 1:100

Carretera de Rubí (B-1503) nº477-479 Terrassa 08228

DURAN ARQUITECTES S.L.P.
ARQUITECTE COL·LABORADOR
PAU DURAN I BROS
JORDI COMAS I ROVIRA

ARQUITECTE TÈCNIC
MARC BARJOLA I BORREGO

ENGINYER

LA PROPIETAT
JOSEP CALABUI

ESTRUCTURISTA

NOM FITXER: 20230803_2325 Les Fonts.pln
DATA INICI PROJECTE: JUNY 2023
DATA IMPRESSIÓ: 03 - 08 - 2023 / 16:05

ESCALES
1:100, 1:1 0 1 2 3

ESTUDI PREVI
Plantes

ESTUDI PRÈVI PER DOS HABITATGES
BIFAMILIARS A LES FONTS

darq



SUPERFÍCIES ÚTILS INTERIORS CASA TIPUS

Nombre del Piso de Origen	ZONA	AREA
Modul - PB		
H01	ACCÉS	9,51
H01	BANY 3	3,63
H01	MENJADOR-ESTAR-CUINA	44,03
H01	REBOST	4,50
		61,67 m²

Modul - P1		
H01	BANY 1	5,06
H01	BANY 2	5,86
H01	DORMITORI 1	14,95
H01	DORMITORI 2	12,30
H01	DORMITORI 3	15,04
H01	PAS	4,32
H01	SAFAREIG	2,91
H01	VESTIDOR	4,51
		64,95 m²
		126,62 m²

Superficies SU INTERIORS GARATGE

Nombre del Piso de Origen	ZONA	AREA
Planta Baixa		
H01	GARATGE	27,41
		27,41 m²

#.01.03

Planta PRIMERA - 1:100

Carretera de Rubí (B-1503) nº477-479 Terrassa 08228

DURAN ARQUITECTES S.L.P.
ARQUITECTE
PAU DURAN I BROS
JORDI COMAS I ROVIRA

COLLABORADOR

ARQUITECTE TÈCNIC
MARC BARJOLA I BORREGO

ENGINYER

LA PROPIETAT
JOSEP CALABUI

ESTRUCTURISTA



NOM FITXER: 20230803_2325 Les Fonts.pln
DATA INICI PROJECTE: JUNY 2023
DATA IMPRESSIÓ: 03 - 08 - 2023 / 16:05

ESCALES
1:100, 1:1 0 1 2 3


ESTUDI PREVI
Plantes

ESTUDI PRÈVI PER DOS HABITATGES
BIFAMILIARS A LES FONTS

darq

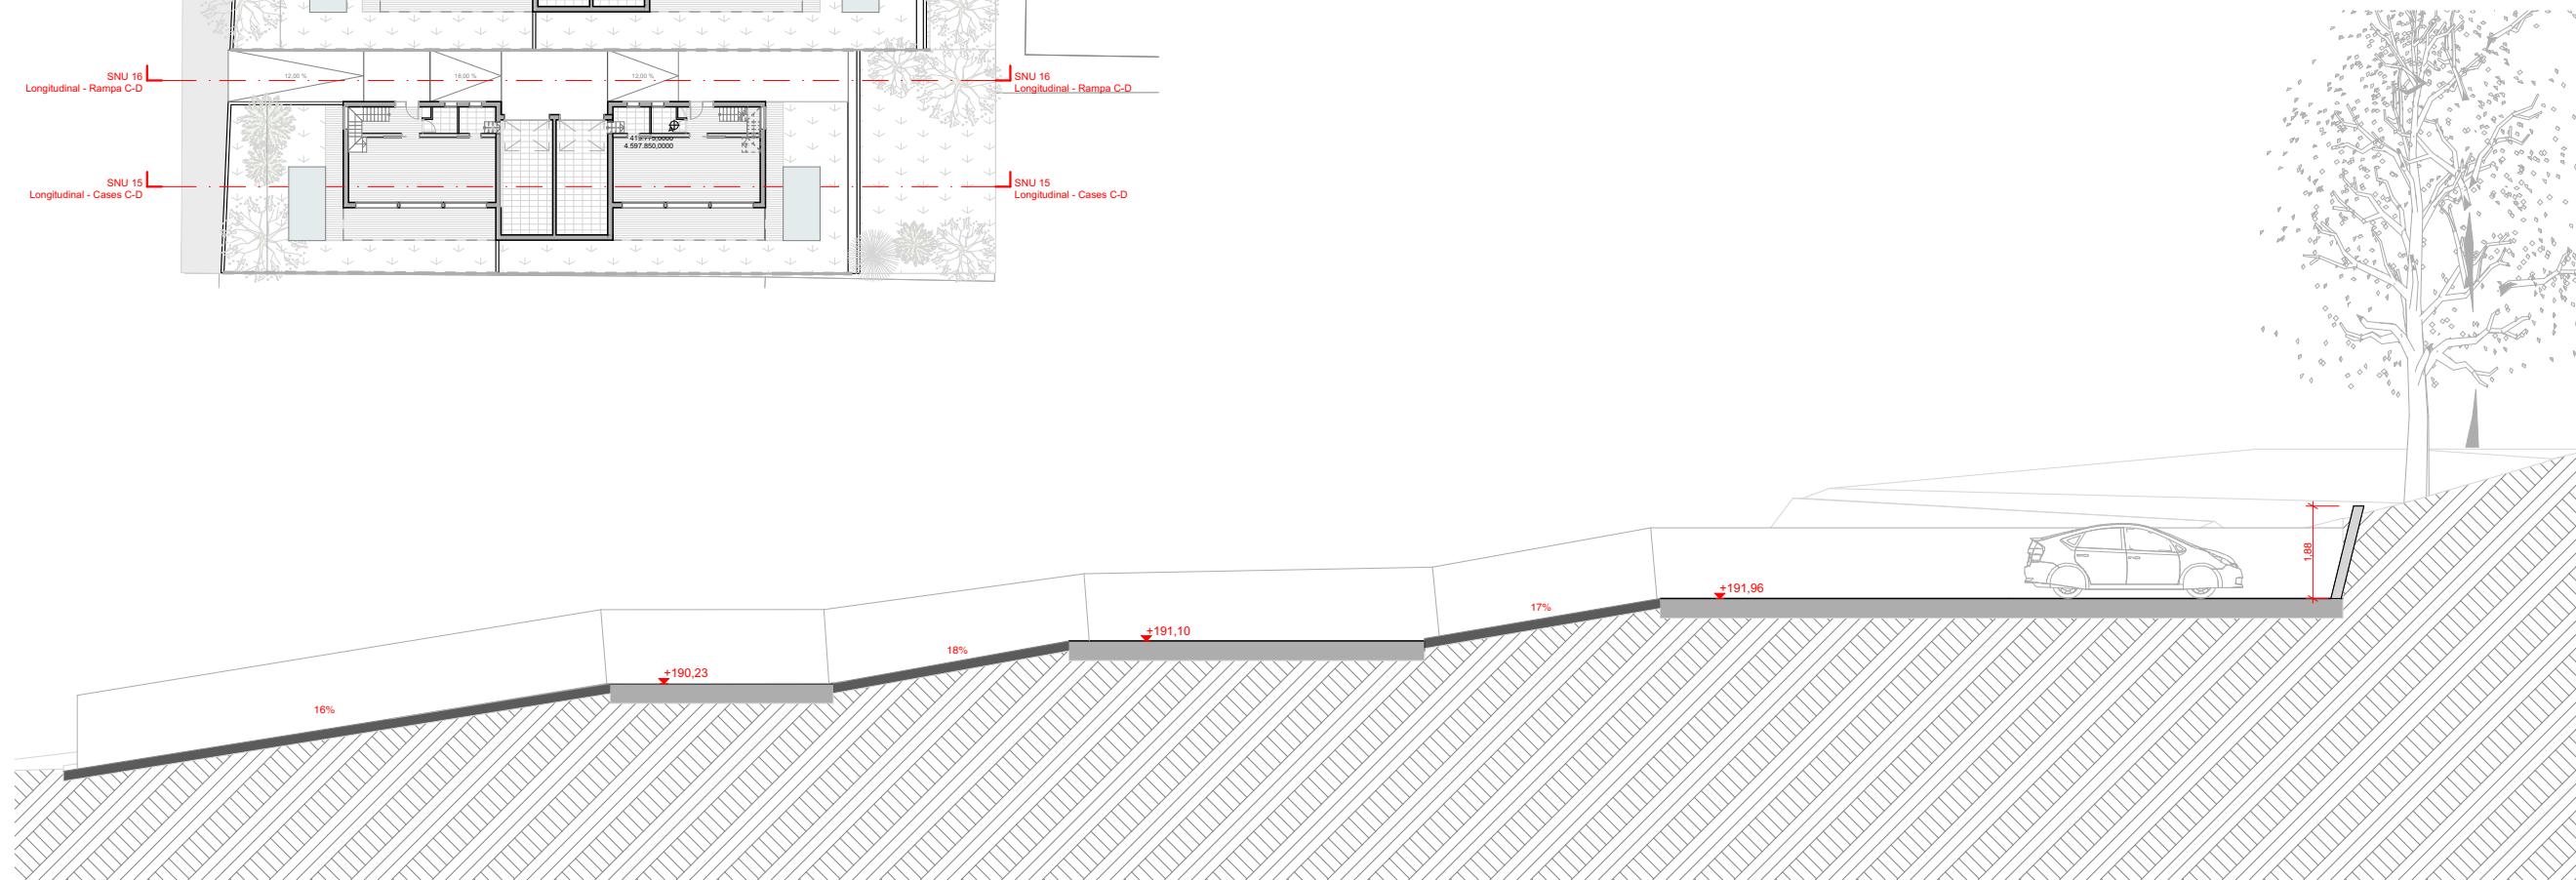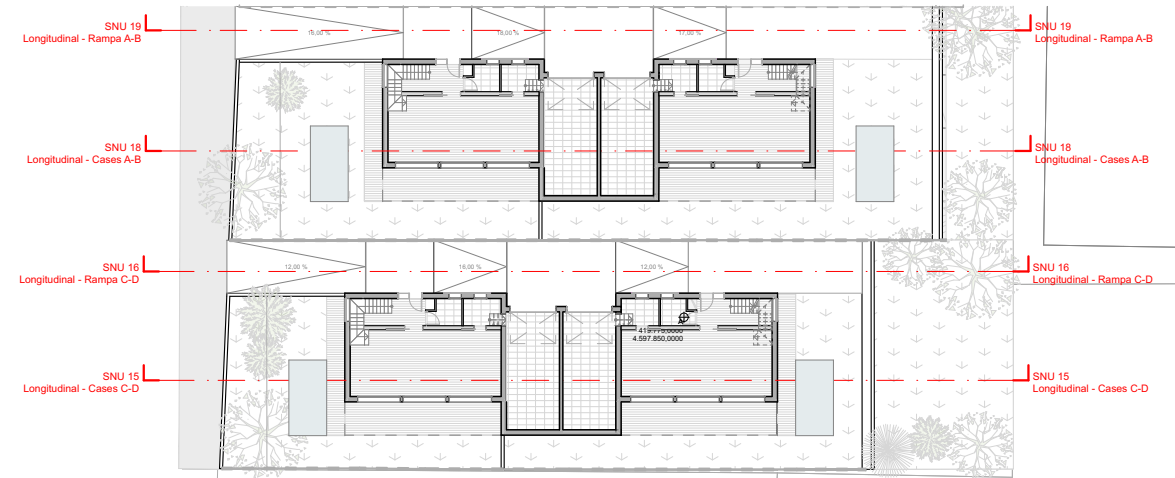

Secció Longitudinal Rampa A-B

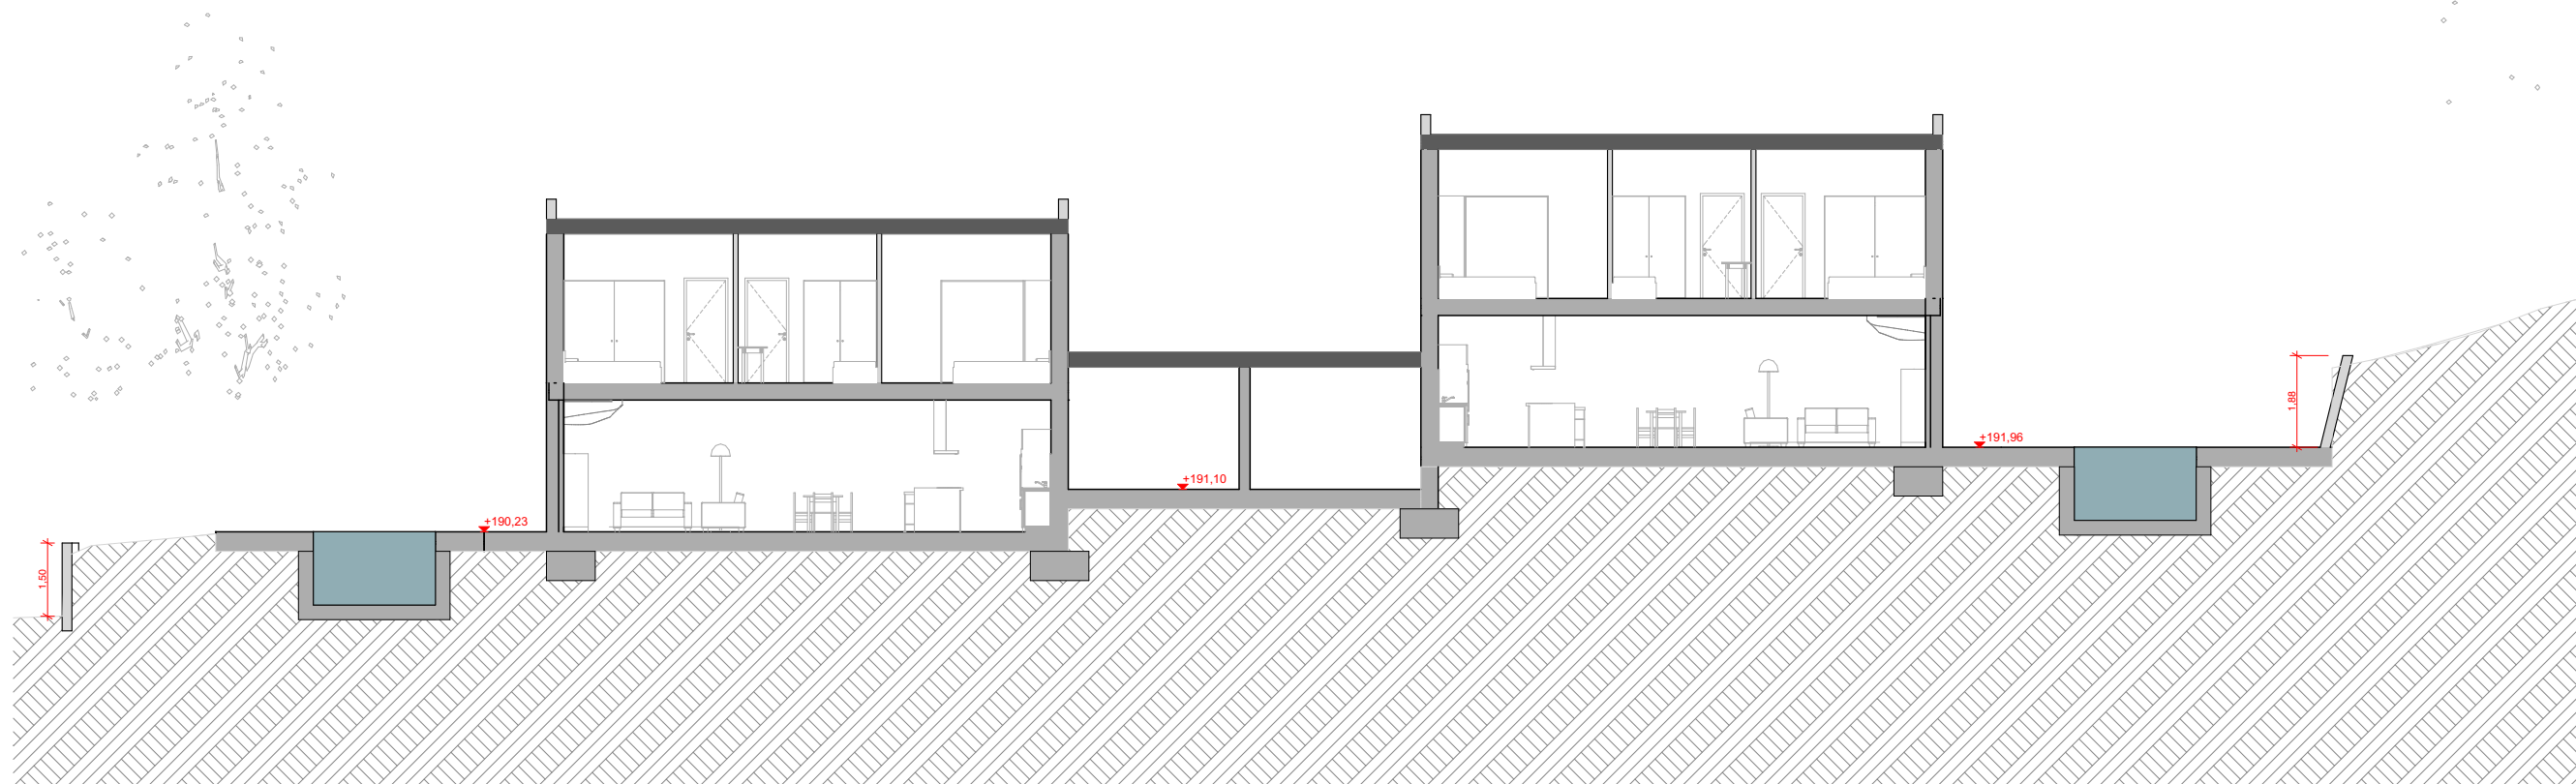

Secció Longitudinal Cases A-B

#.03.01

Seccions Cases A-B

Carretera de Rubí (B-1503) nº477-479 Terrassa 08228

DURAN ARQUITECTES S.L.P.
ARQUITECTE PAU DURAN I BROS
JORDI COMAS I ROVIRA

COLLABORADOR

ARQUITECTE TÈCNIC
MARC BARJOLA I BORREGO

ENGINYER

LA PROPIETAT
JOSEP CALABUI

ESTRUCTURISTA

NOM FITXER: 20230803_2325 Les Fonts.pln
DATA INICI PROJECTE: JUNY 2023
DATA IMPRESSIÓ: 03 - 08 / 16.05

ESCALES
1:150, 1:500





ESTUDI PREVI
Seccions




ESTUDI PRÈVI PER DOS HABITATGES BIFAMILIARS A LES FONTS

darq

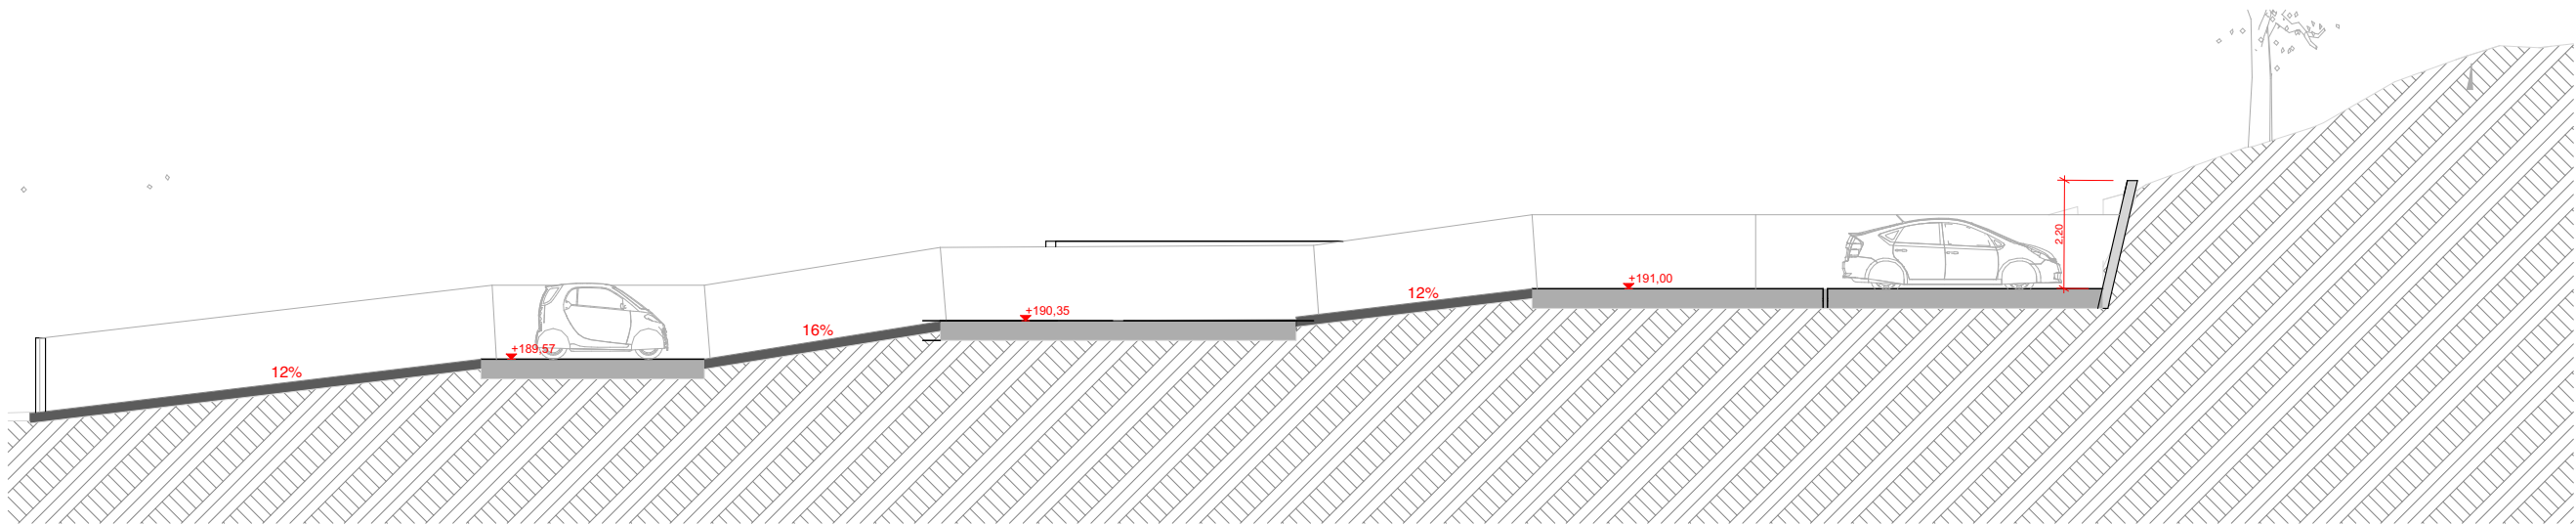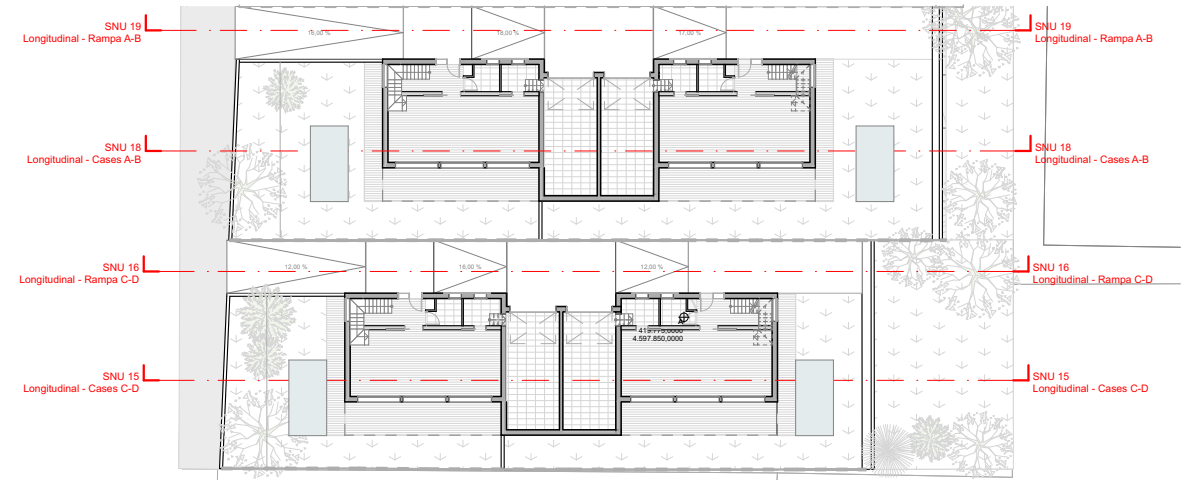

Secció Longitudinal Rampa C-D

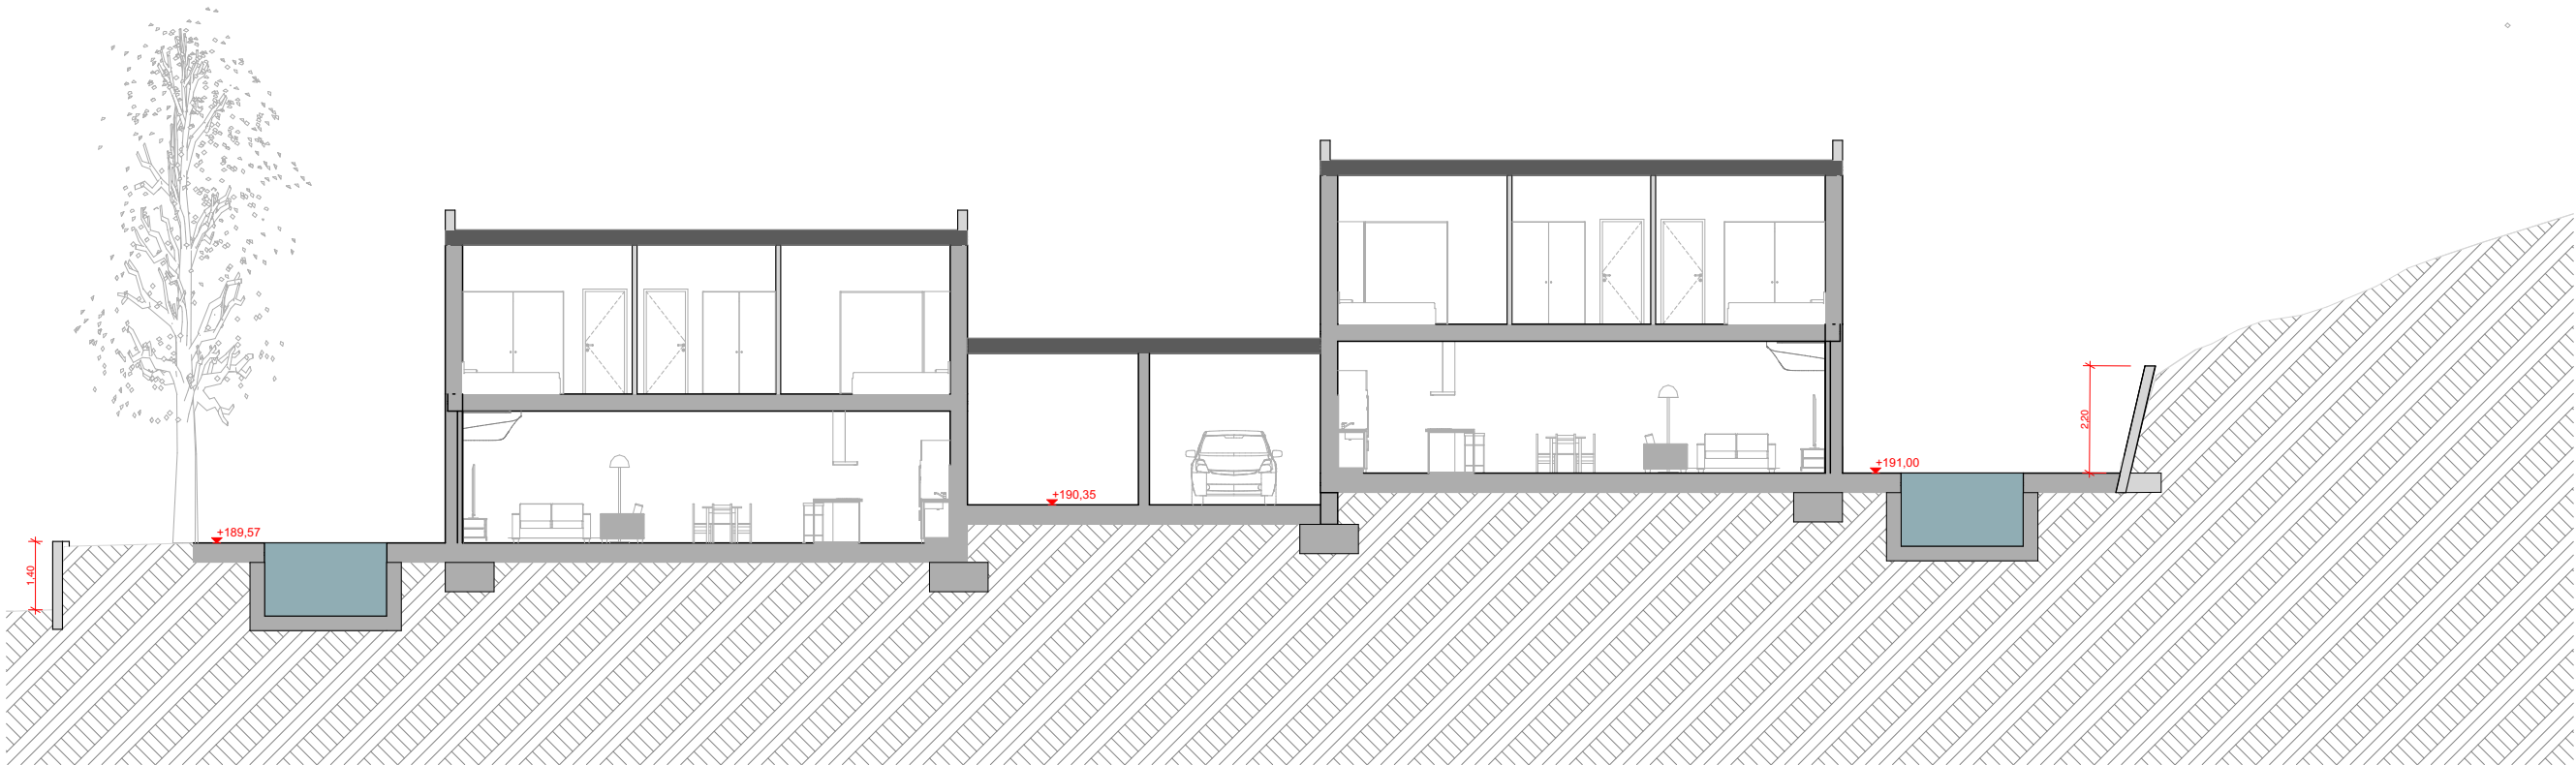

Secció Longitudinal Cases C-D

#.03.02

Seccions Cases C-D

Carretera de Rubí (B-1503) n°477-479 Terrassa 08228

DURAN ARQUITECTES S.L.P.
ARQUITECTE PAU DURAN I BROS
JORDI COMAS I ROVIRA

COLLABORADOR

ARQUITECTE TÈCNIC
MARC BARJOLA I BORREGO

ENGINYER

LA PROPIETAT
JOSEP CALABUI

ESTRUCTURISTA

NOM FITXER: 20230803_2325 Les Fonts.pln
DATA INICI PROJECTE: JUNY 2023
DATA IMPRESSIÓ: 03 - 08 / 16.05

ESCALES
1:150, 1:500



ESTUDI PREVI
Seccions




ESTUDI PRÈVI PER DOS HABITATGES BIFAMILIARS A LES FONTS

darq



Vista 01

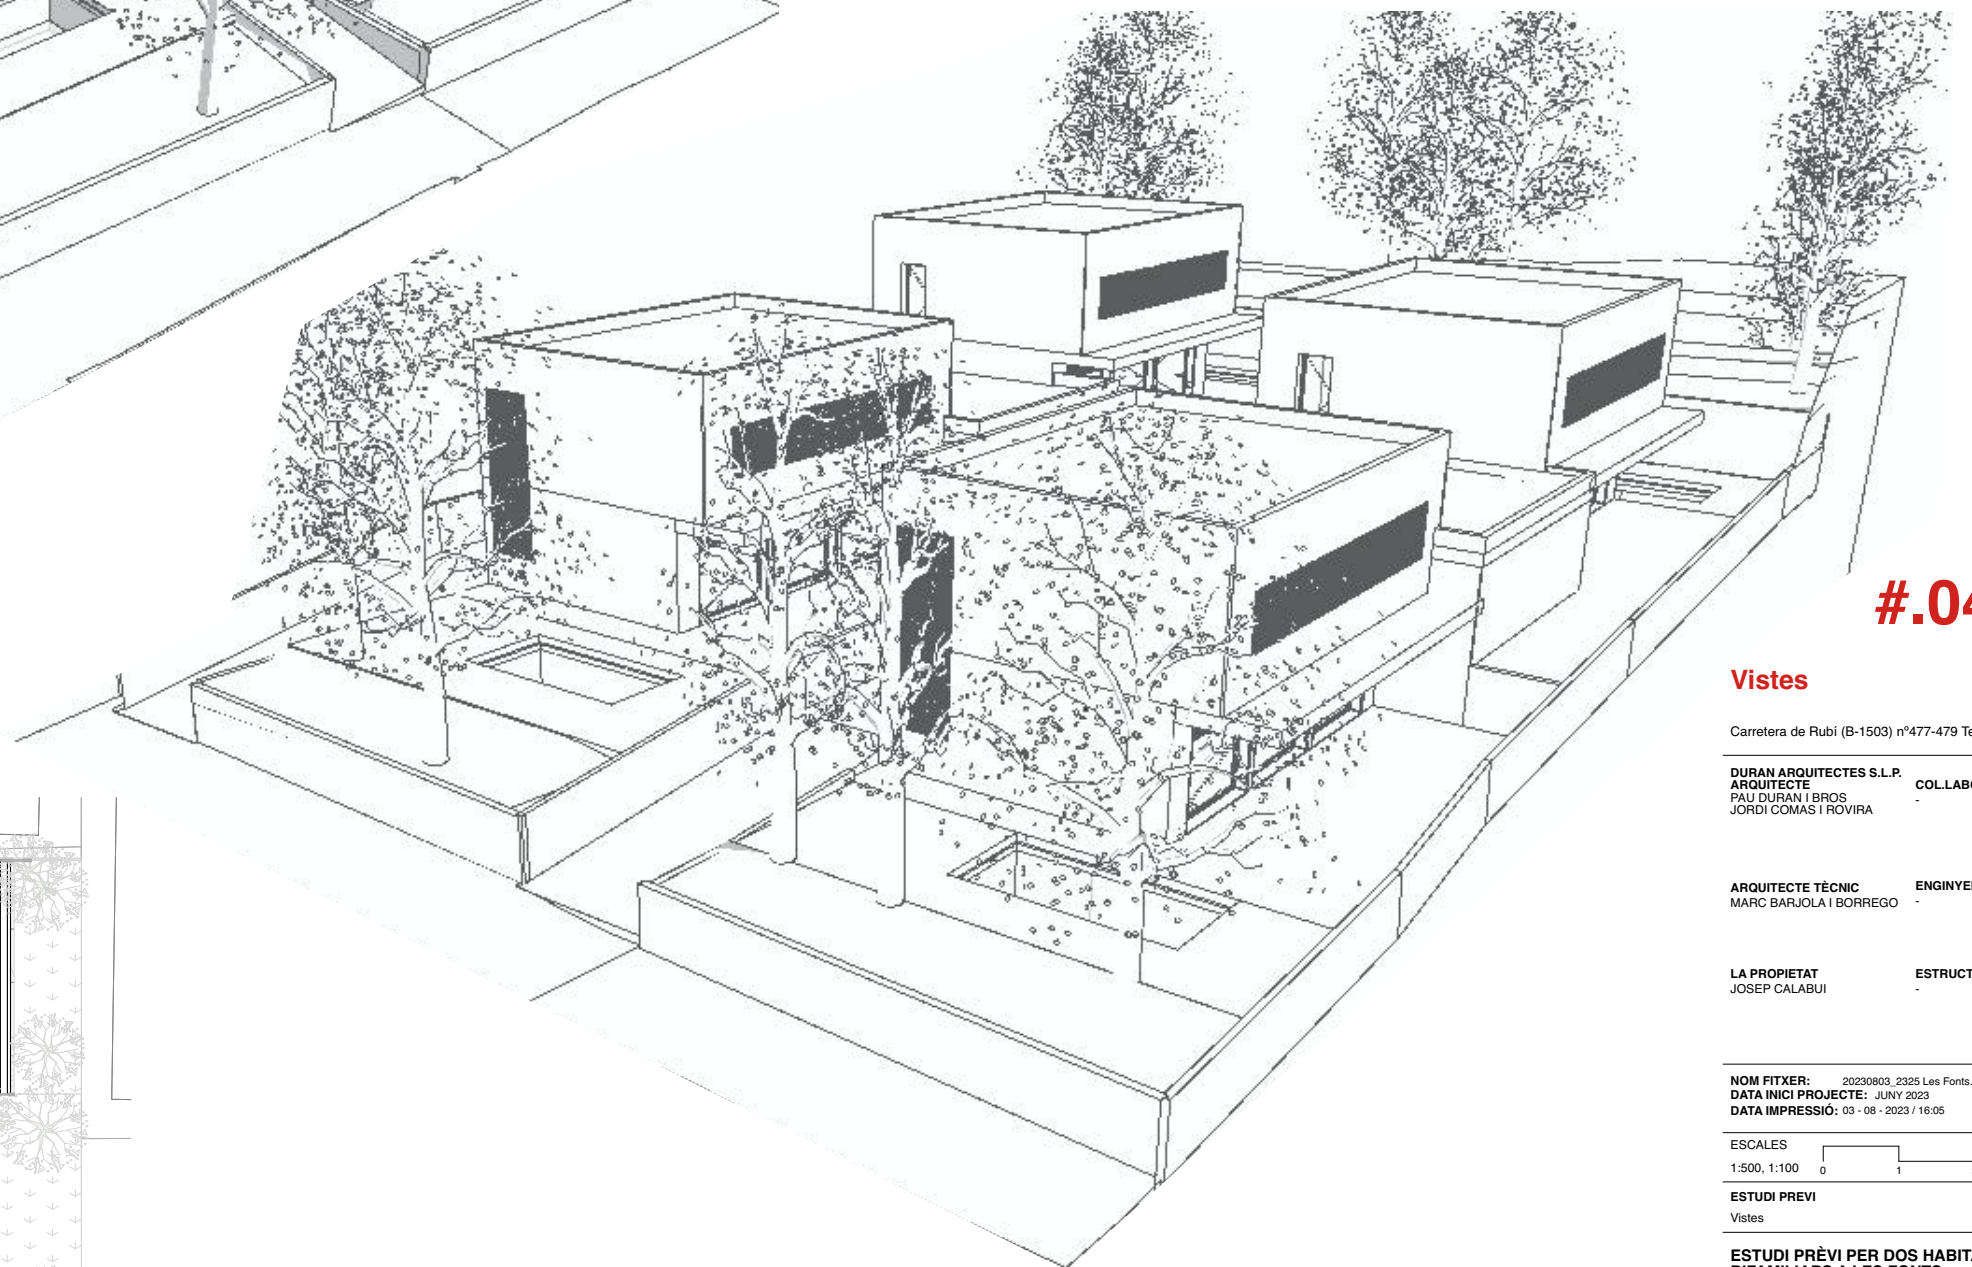

Vista 02

#.04.01

Vistes

Carretera de Rubí (B-1503) n°477-479 Terrassa 08228

DURAN ARQUITECTES S.L.P.
ARQUITECTE COL·LABORADOR
PAU DURAN I BROS
JORDI COMAS I ROVIRA

ARQUITECTE TÈCNIC **ENGINYER**
MARC BARJOLA I BORREGO

LA PROPIETAT **ESTRUCTURISTA**
JOSEP CALABUI

NOM FITXER: 20230803_2325 Les Fonts.pln
DATA INICI PROJECTE: JUNY 2023
DATA IMPRESSIÓ: 03 - 08 - 2023 / 16:05

ESCALES
1:500, 1:100 0 1 2 3

ESTUDI PREVI
Vistes

ESTUDI PRÈVI PER DOS HABITATGES BIFAMILIARS A LES FONTS

darq

Vista 01

Vista 02

